


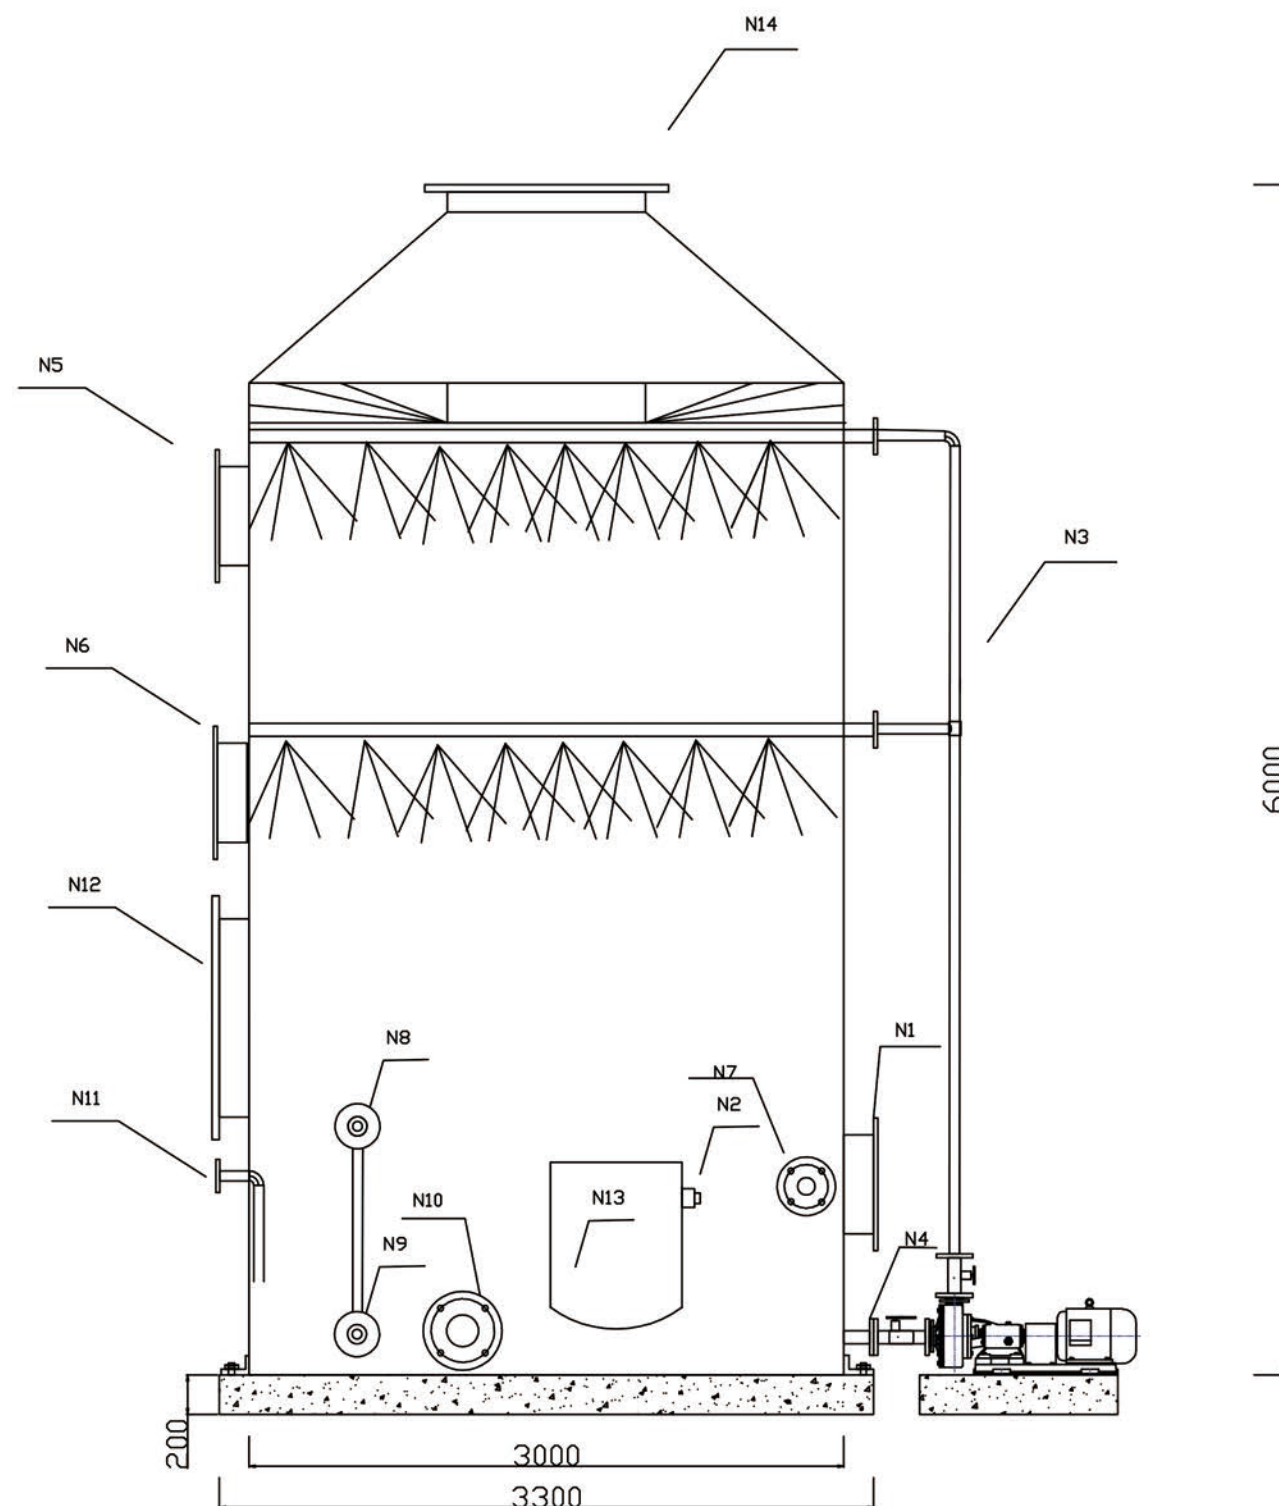

酸雾净化塔示意图

技术特性
TECHNICAL DATA

工作压力 (MPa)	常压	工作温度 (℃)	60~80
废气处理量 (m³/h)	35000	中和液	NaOH
物料名称	烟气成分: SO2 200mg/m³		
循环泵流量 (m³/h)	45	中和液浓度 (%)	2~6

管口表
NOZZLE LIST

符号 MARK	公称尺寸 SIZE	连接尺寸标准 CONNECTION STANDARD	密封型式 FACE	名称及用途 SERVICE	伸出长度 Elongation
N1	500	全标 0.25MPa	RF	人孔	150
N2	40	HG20592-2009 PN10	RF	自动补水口	150
N3	65	HG20592-2009 PN10	RF	循环口	150
N4	80	HG20592-2009 PN10	RF	循环口	150
N5	500	全标 0.25MPa	RF	观察口	150
N6	500	全标 0.25MPa	RF	观察口	150
N7	40	HG20592-2009 PN10	RF	碱液补充口	150
N8	25	HG20592-2009 PN10	FF	液位计口	150
N9	25	HG20592-2009 PN10	RF	液位计口	150
N10	80	HG20592-2009 PN10	RF	排污口	150
N11	40	HG20592-2009 PN10	RF	溢流口	150
N12	1000	HG20592-2009 PN10	RF	进气口	100
N13	600x500	见图	--	加药箱	--
N14	1000	HG20592-2009 PN10	RF	出气口	150

技术要求

- 1、设备采用乙烯基树脂制作。
- 2、. 本设备设计执行GB16297-1999《大气污染物综合排放标准》，
- 3、设备制作、检验及验收执行 HG/T20696-1999《玻璃钢化工设备设计规定》。
- 4.DN≤80的接管均设4块筋板，t=5。
5. 未接管均伸出罐外150mm。
6. 设备制作完毕外露钢件进行除锈处理，并刷中灰防锈漆两道。
7. 连接法兰执行HG20592-2009标准，PN1.0
8. 管口方位以现场实际需要为准。

6	地锚	4	Q235-A			
5	喷淋管	2	PP			
4	收水器	1	FRP			
3	塔循环泵电机	1	7.5KW			
2	塔循环泵	1	80UHB-ZK-45-18			
1	塔体尺寸 DN3000X6000	1	FRP			
件号 NO.	图号或标准号 DWG.NO.	名称 NAME	数量 QUTI.	材料 MATERIAL	单重 重量 (Kg)	总重 REMARK

枣强县盛大玻璃钢制品有限公司

合同号
CONT.NO.

设计 DESIGN	李永水	2019/11/6	材料 MATERIAL	FRP	数量 QUTI.	1台
审核 CHECK	林金王	2019/11/6	设计阶段 DESI.STAG.			示意图
批准 APPROVE			图号 DWG.NO.			
版次 REVISION	1	用途 SERVICE	比例 SCALE	—	第 1 张 SHEET	共 1 张 OF